


(3) 校地・校舎等の施設その他の学生の教育研究環境


① 校地・校舎面積と設置基準面積との比較

	本学の面積	設置基準上 必要な面積
校地面積	25,435 m ²	4,800 m ²
校舎面積	8,052 m ² (内 1,641 m ² は体育施設)	6,450 m ²

② 校地・校舎等の配置

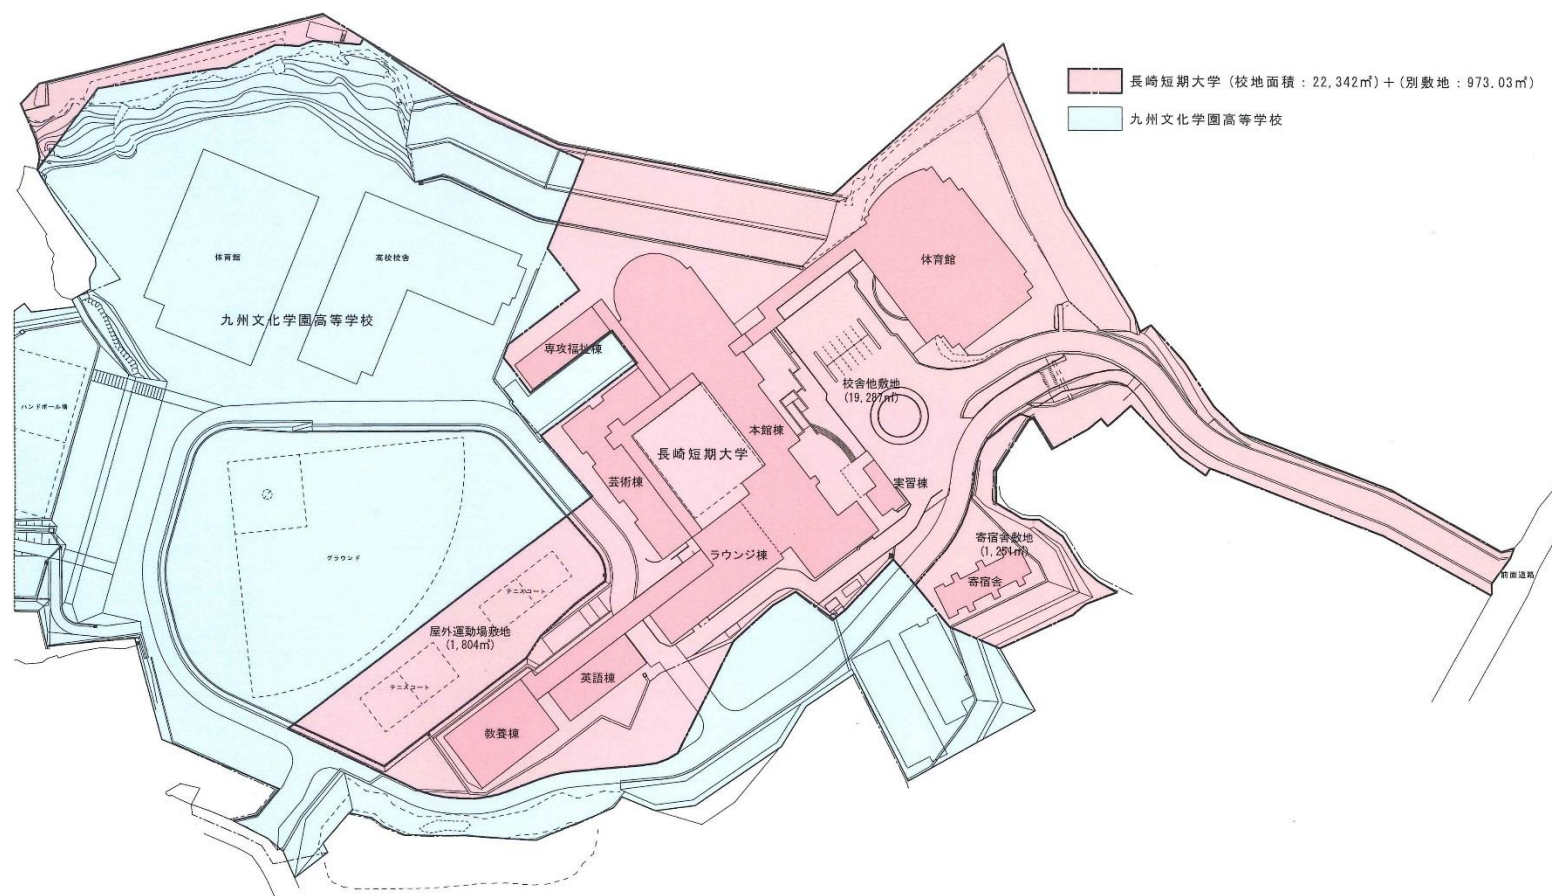

③ その他の学生の教育研究環境

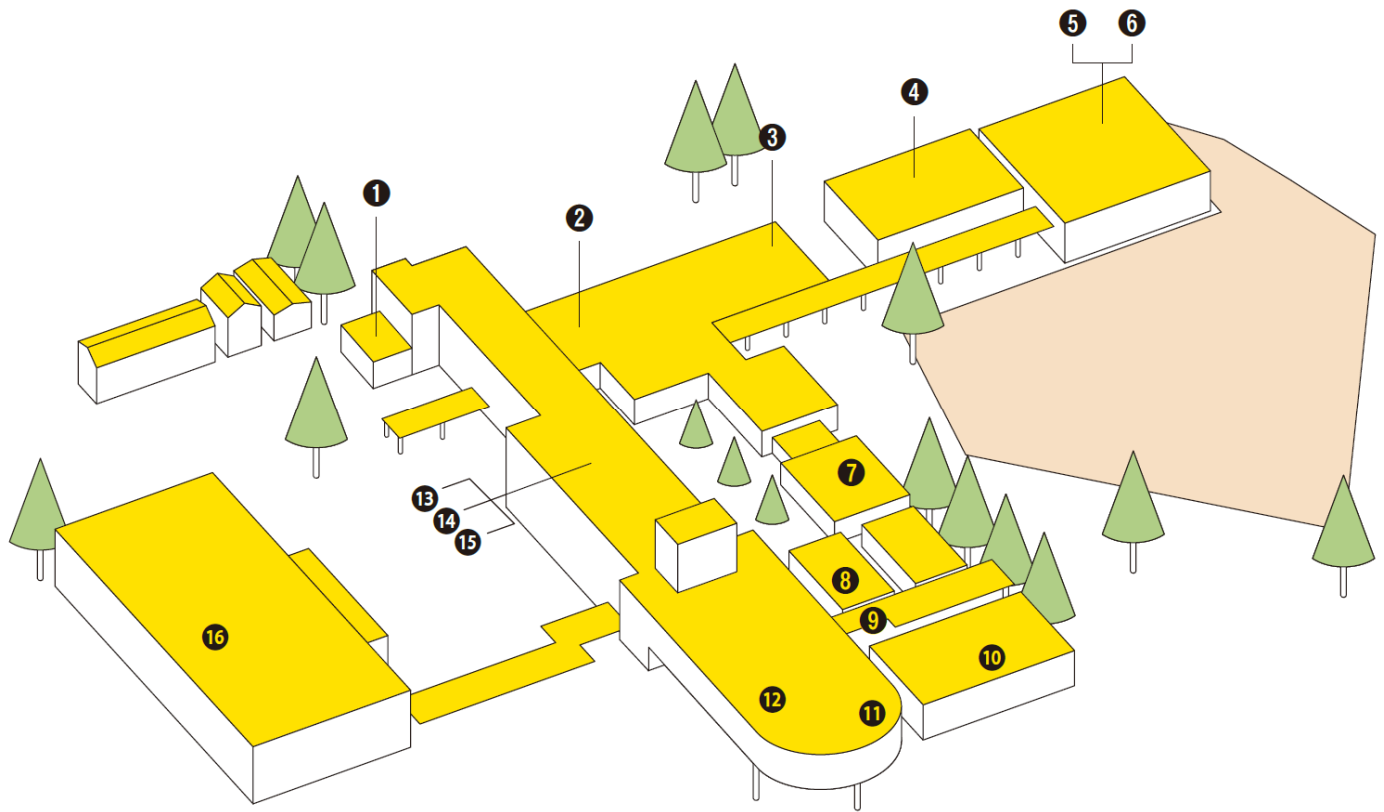

① 実習室(ラウンジ)



② ラウンジ



③ 集団給食実習室



④ OA室



⑤ 不文軒



⑥ 大講義室



⑦ ピアノレッスン室



⑧ リズム室



⑨ 学内コンビニ(Q-Mart)



⑩ 介護実習室



⑪ カルチャーホール



⑫ 図書館



⑬ 保育実習室



⑭ 実験室



⑮ 運動生理学実験室



⑯ 体育館